


B podlažie 4np

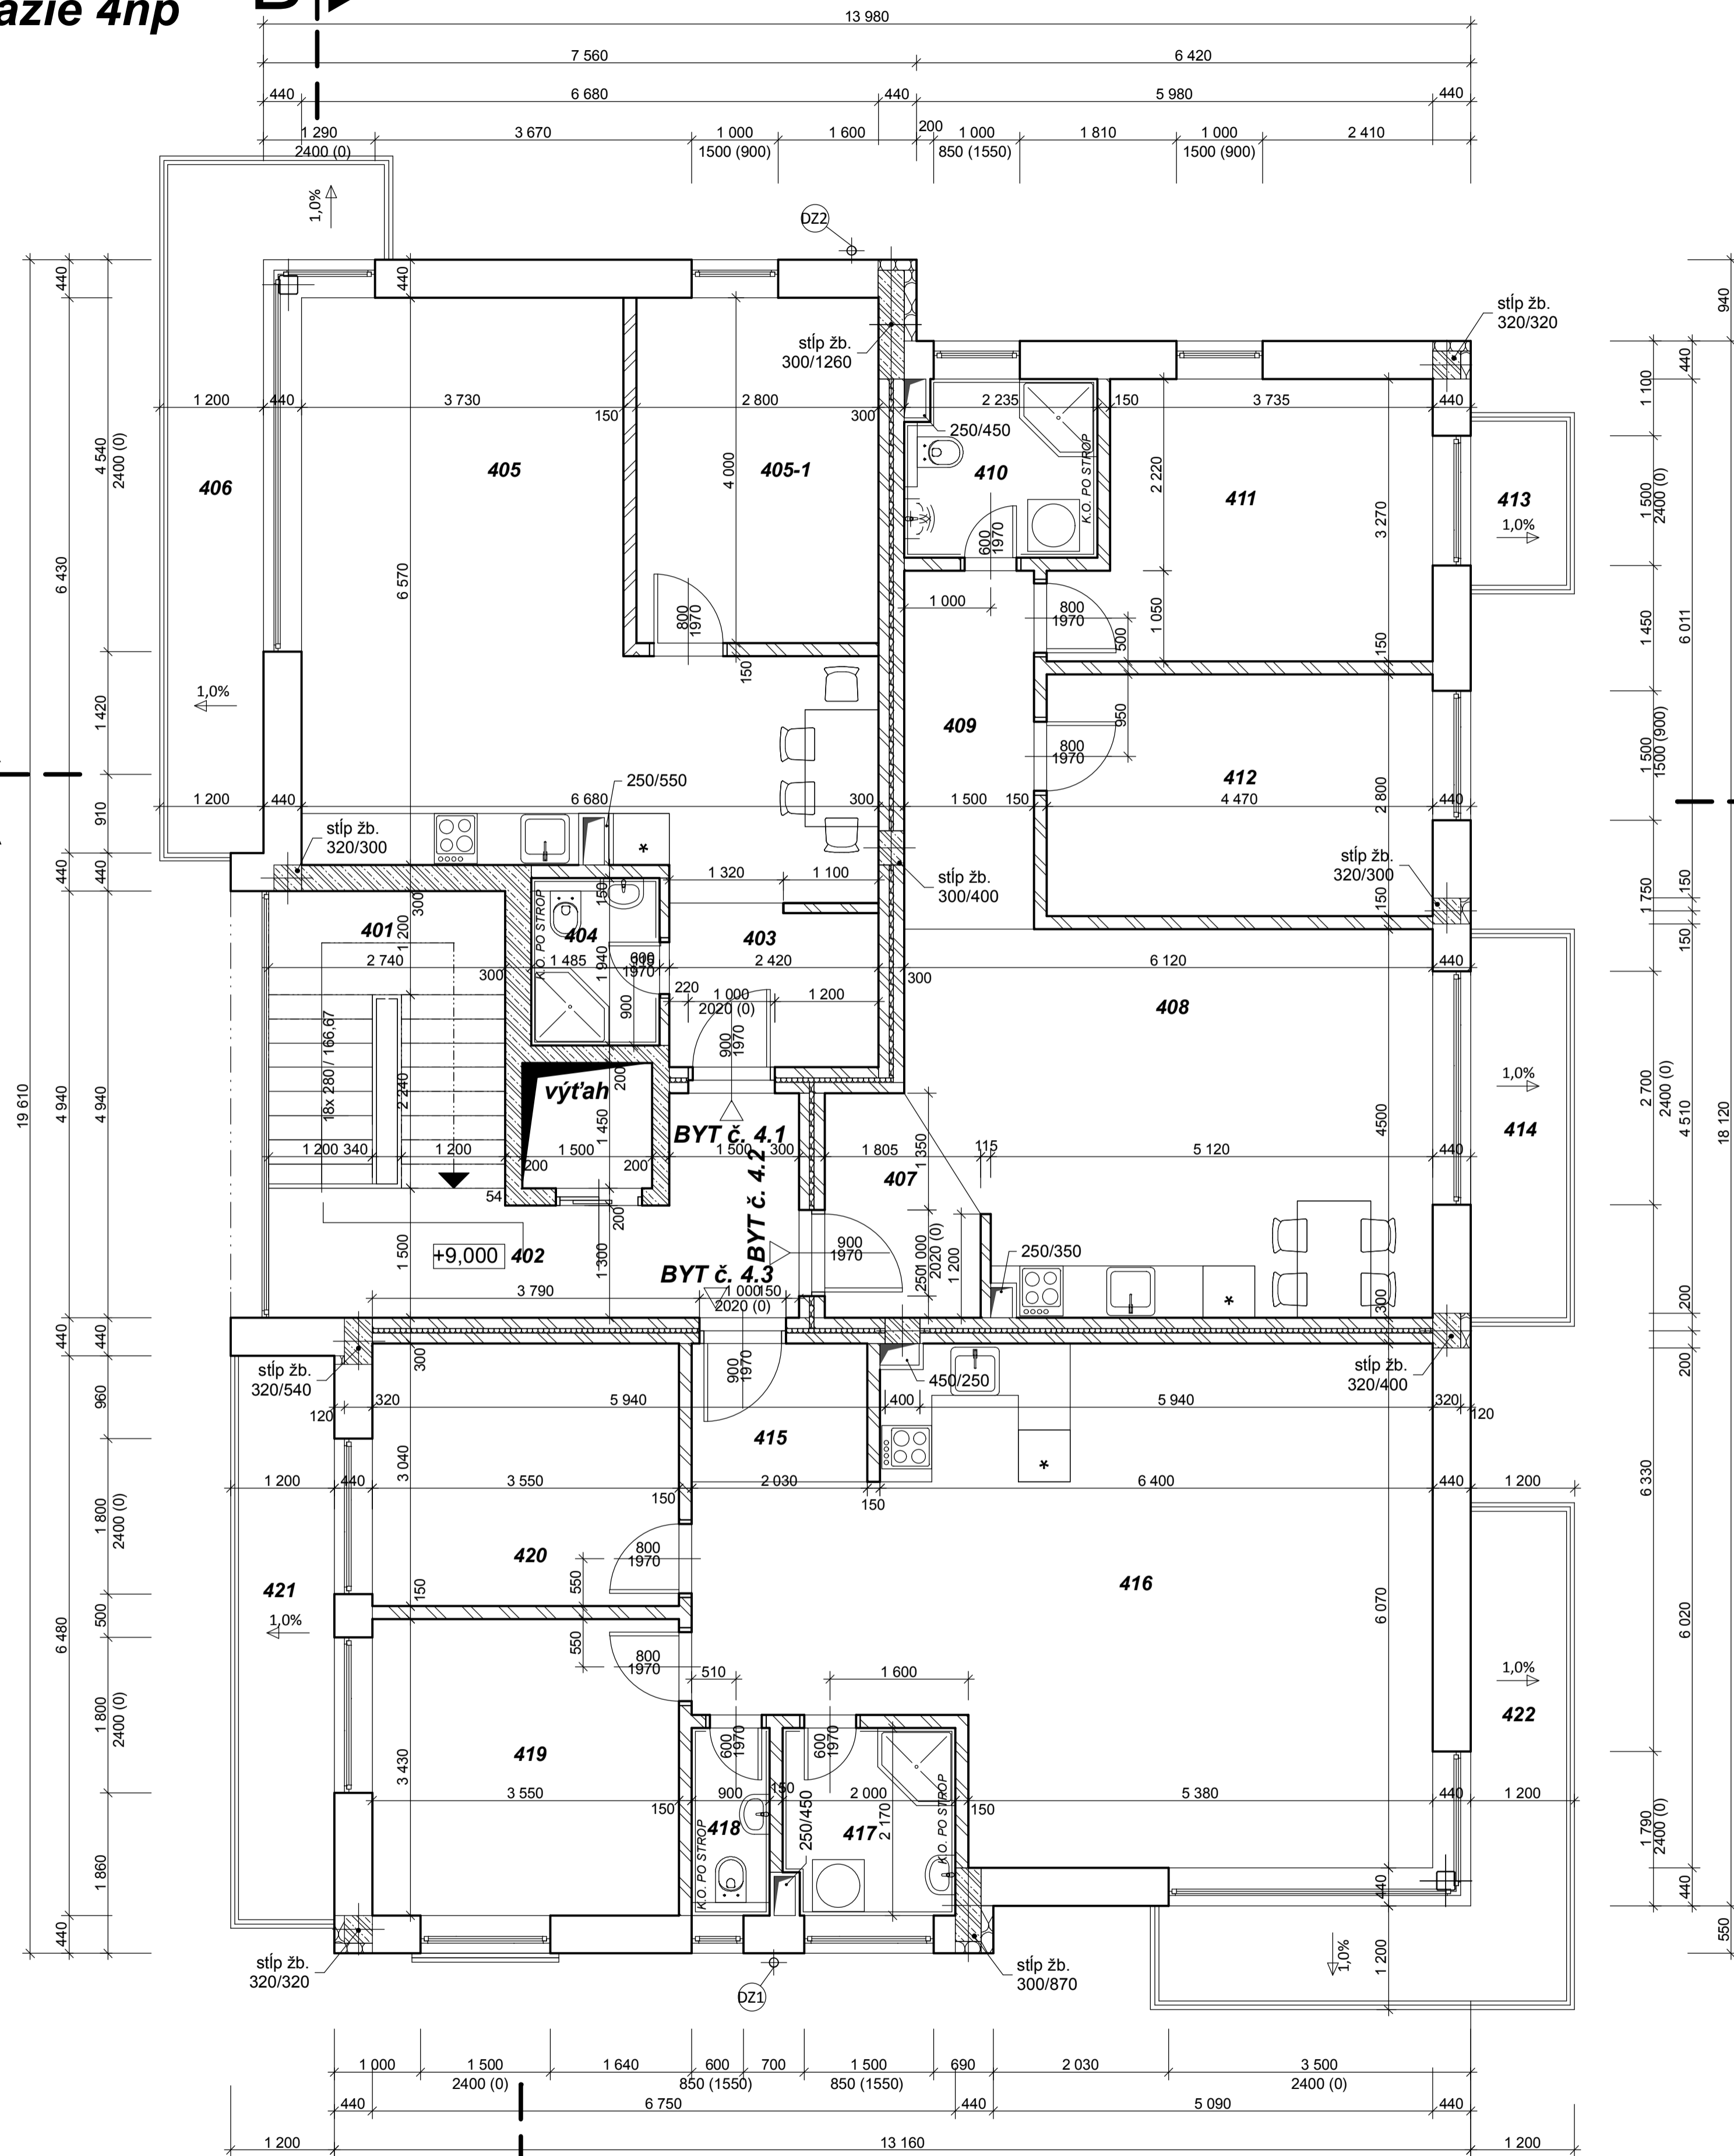


LEGENDA MIESTNOSTÍ 4.NP

| ČÍSLO MIEST. | ÚČEL MIESTNOSTI       | PLOCHA (m <sup>2</sup> ) | ÚPRAVA POVRCHOV               |                              |                              | POZNÁMKA              |
|--------------|-----------------------|--------------------------|-------------------------------|------------------------------|------------------------------|-----------------------|
|              |                       |                          | PODLAHA                       | STENA                        | STROP                        |                       |
| 401          | SCHODISKO             | 9,42                     | keramická dlažba              | vápenná omietka hladká       | vápenná omietka hladká       | keramický sokel       |
| 402          | CHODBA                | 10,48                    | keramická dlažba              | vápenná omietka hladká       | vápenná omietka hladká       | keramický sokel       |
| 403          | PREDSIEŇ              | 4,47                     | keramická dlažba              | vápenná omietka hladká       | vápenná omietka hladká       | keramický sokel       |
| 404          | KÚPEĽŇA + WC          | 2,88                     | keramická dlažba              | keramický obklad             | vápenná omietka hladká       | k.o. po strop         |
| 405          | OBÝVACIA IZBA S KUCH. | 32,50                    | drevené parkety               | vápenná omietka hladká       | vápenná omietka hladká       | drevená soklová lišta |
| 405-1        | IZBA                  | 11,20                    | drevené parkety               | vápenná omietka hladká       | vápenná omietka hladká       | drevená soklová lišta |
| 406          | BALKÓN                | 10,50                    | keramická dlažba mrazuvzdorná | silikónová omietka vonkajšia | silikónová omietka vonkajšia | keramický sokel       |
| 407          | PREDSIEŇ              | 4,07                     | drevené parkety               | vápenná omietka hladká       | vápenná omietka hladká       | drevená soklová lišta |
| 408          | OBÝVACIA IZBA S KUCH. | 25,72                    | drevené parkety               | vápenná omietka hladká       | vápenná omietka hladká       | drevená soklová lišta |
| 409          | CHODBA                | 6,22                     | drevené parkety               | vápenná omietka hladká       | vápenná omietka hladká       | drevená soklová lišta |
| 410          | KÚPEĽŇA + WC          | 4,62                     | keramická dlažba              | keramický obklad             | vápenná omietka hladká       | k.o. po strop         |
| 411          | IZBA                  | 12,98                    | drevené parkety               | vápenná omietka hladká       | vápenná omietka hladká       | drevená soklová lišta |
| 412          | IZBA                  | 12,51                    | drevené parkety               | vápenná omietka hladká       | vápenná omietka hladká       | drevená soklová lišta |
| 413          | BALKÓN                | 2,10                     | keramická dlažba mrazuvzdorná | silikónová omietka vonkajšia | silikónová omietka vonkajšia | keramický sokel       |
| 414          | BALKÓN                | 4,88                     | keramická dlažba mrazuvzdorná | silikónová omietka vonkajšia | silikónová omietka vonkajšia | keramický sokel       |
| 415          | PREDSIEŇ              | 3,24                     | keramická dlažba              | vápenná omietka hladká       | vápenná omietka hladká       | keramický sokel       |
| 416          | OBÝVACIA IZBA S KUCH. | 42,92                    | drevené parkety               | vápenná omietka hladká       | vápenná omietka hladká       | drevená soklová lišta |
| 417          | KÚPEĽŇA               | 4,36                     | keramická dlažba              | keramický obklad             | vápenná omietka hladká       | k.o. po strop         |
| 418          | WC                    | 1,95                     | keramická dlažba              | keramický obklad             | vápenná omietka hladká       | k.o. po strop         |
| 419          | IZBA                  | 12,17                    | drevené parkety               | vápenná omietka hladká       | vápenná omietka hladká       | drevená soklová lišta |
| 420          | IZBA                  | 10,79                    | drevené parkety               | vápenná omietka hladká       | vápenná omietka hladká       | drevená soklová lišta |
| 421          | BALKÓN                | 7,25                     | keramická dlažba mrazuvzdorná | silikónová omietka vonkajšia | silikónová omietka vonkajšia | keramický sokel       |
| 422          | BALKÓN                | 10,26                    | keramická dlažba mrazuvzdorná | silikónová omietka vonkajšia | silikónová omietka vonkajšia | keramický sokel       |

LEGENDA MATERIÁLOV

- Obvodové murivo hr. 440 mm z tehál Porotherm 44 T Profi
- Výtahová šachta zo železobetónu hr. 200mm
- Priečkové murivo 2x hr. 115 mm z tehál POROTHERM 11,5 Profi + 50mm minerálna zvuková izolácia.
- Priečkové murivo hr. 150 mm z tehál POROTHERM 14 Profi rozm./ 500x140x249 / na lepiacu maltu Porotherm Profi.
- Priečkové murivo hr. 115 mm z tehál POROTHERM 11,5 Profi rozm. / 500x115x249 / na lepiacu maltu Porotherm Profi.

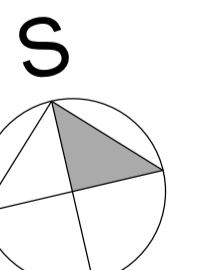

|                  |                                |            |                |
|------------------|--------------------------------|------------|----------------|
| VED. PROJEKTANT  | Ing. Bruno BOROŠ               | FORMÁT     | A1             |
| VYPRACOVAL       | Ing. M.OLEJÁR                  |            | DÁTUM          |
| ZODP. PROJEKTANT | Ing. Bruno BOROŠ               | STUPEŇ     | SP             |
| INVESTOR         | SLOVDACH s.r.o., Stará Ľubovňa | ARCH.ČÍSLO |                |
| STAVBA:          | <b>Bytový dom B</b>            | MIERKA     | č.v. <b>04</b> |
| OBJEKT:          | SO 02 - Bytový dom B           |            |                |
| OBSAH:           | <b>Pôdorys 4.NP</b>            |            |                |