


# C podlažie 4np

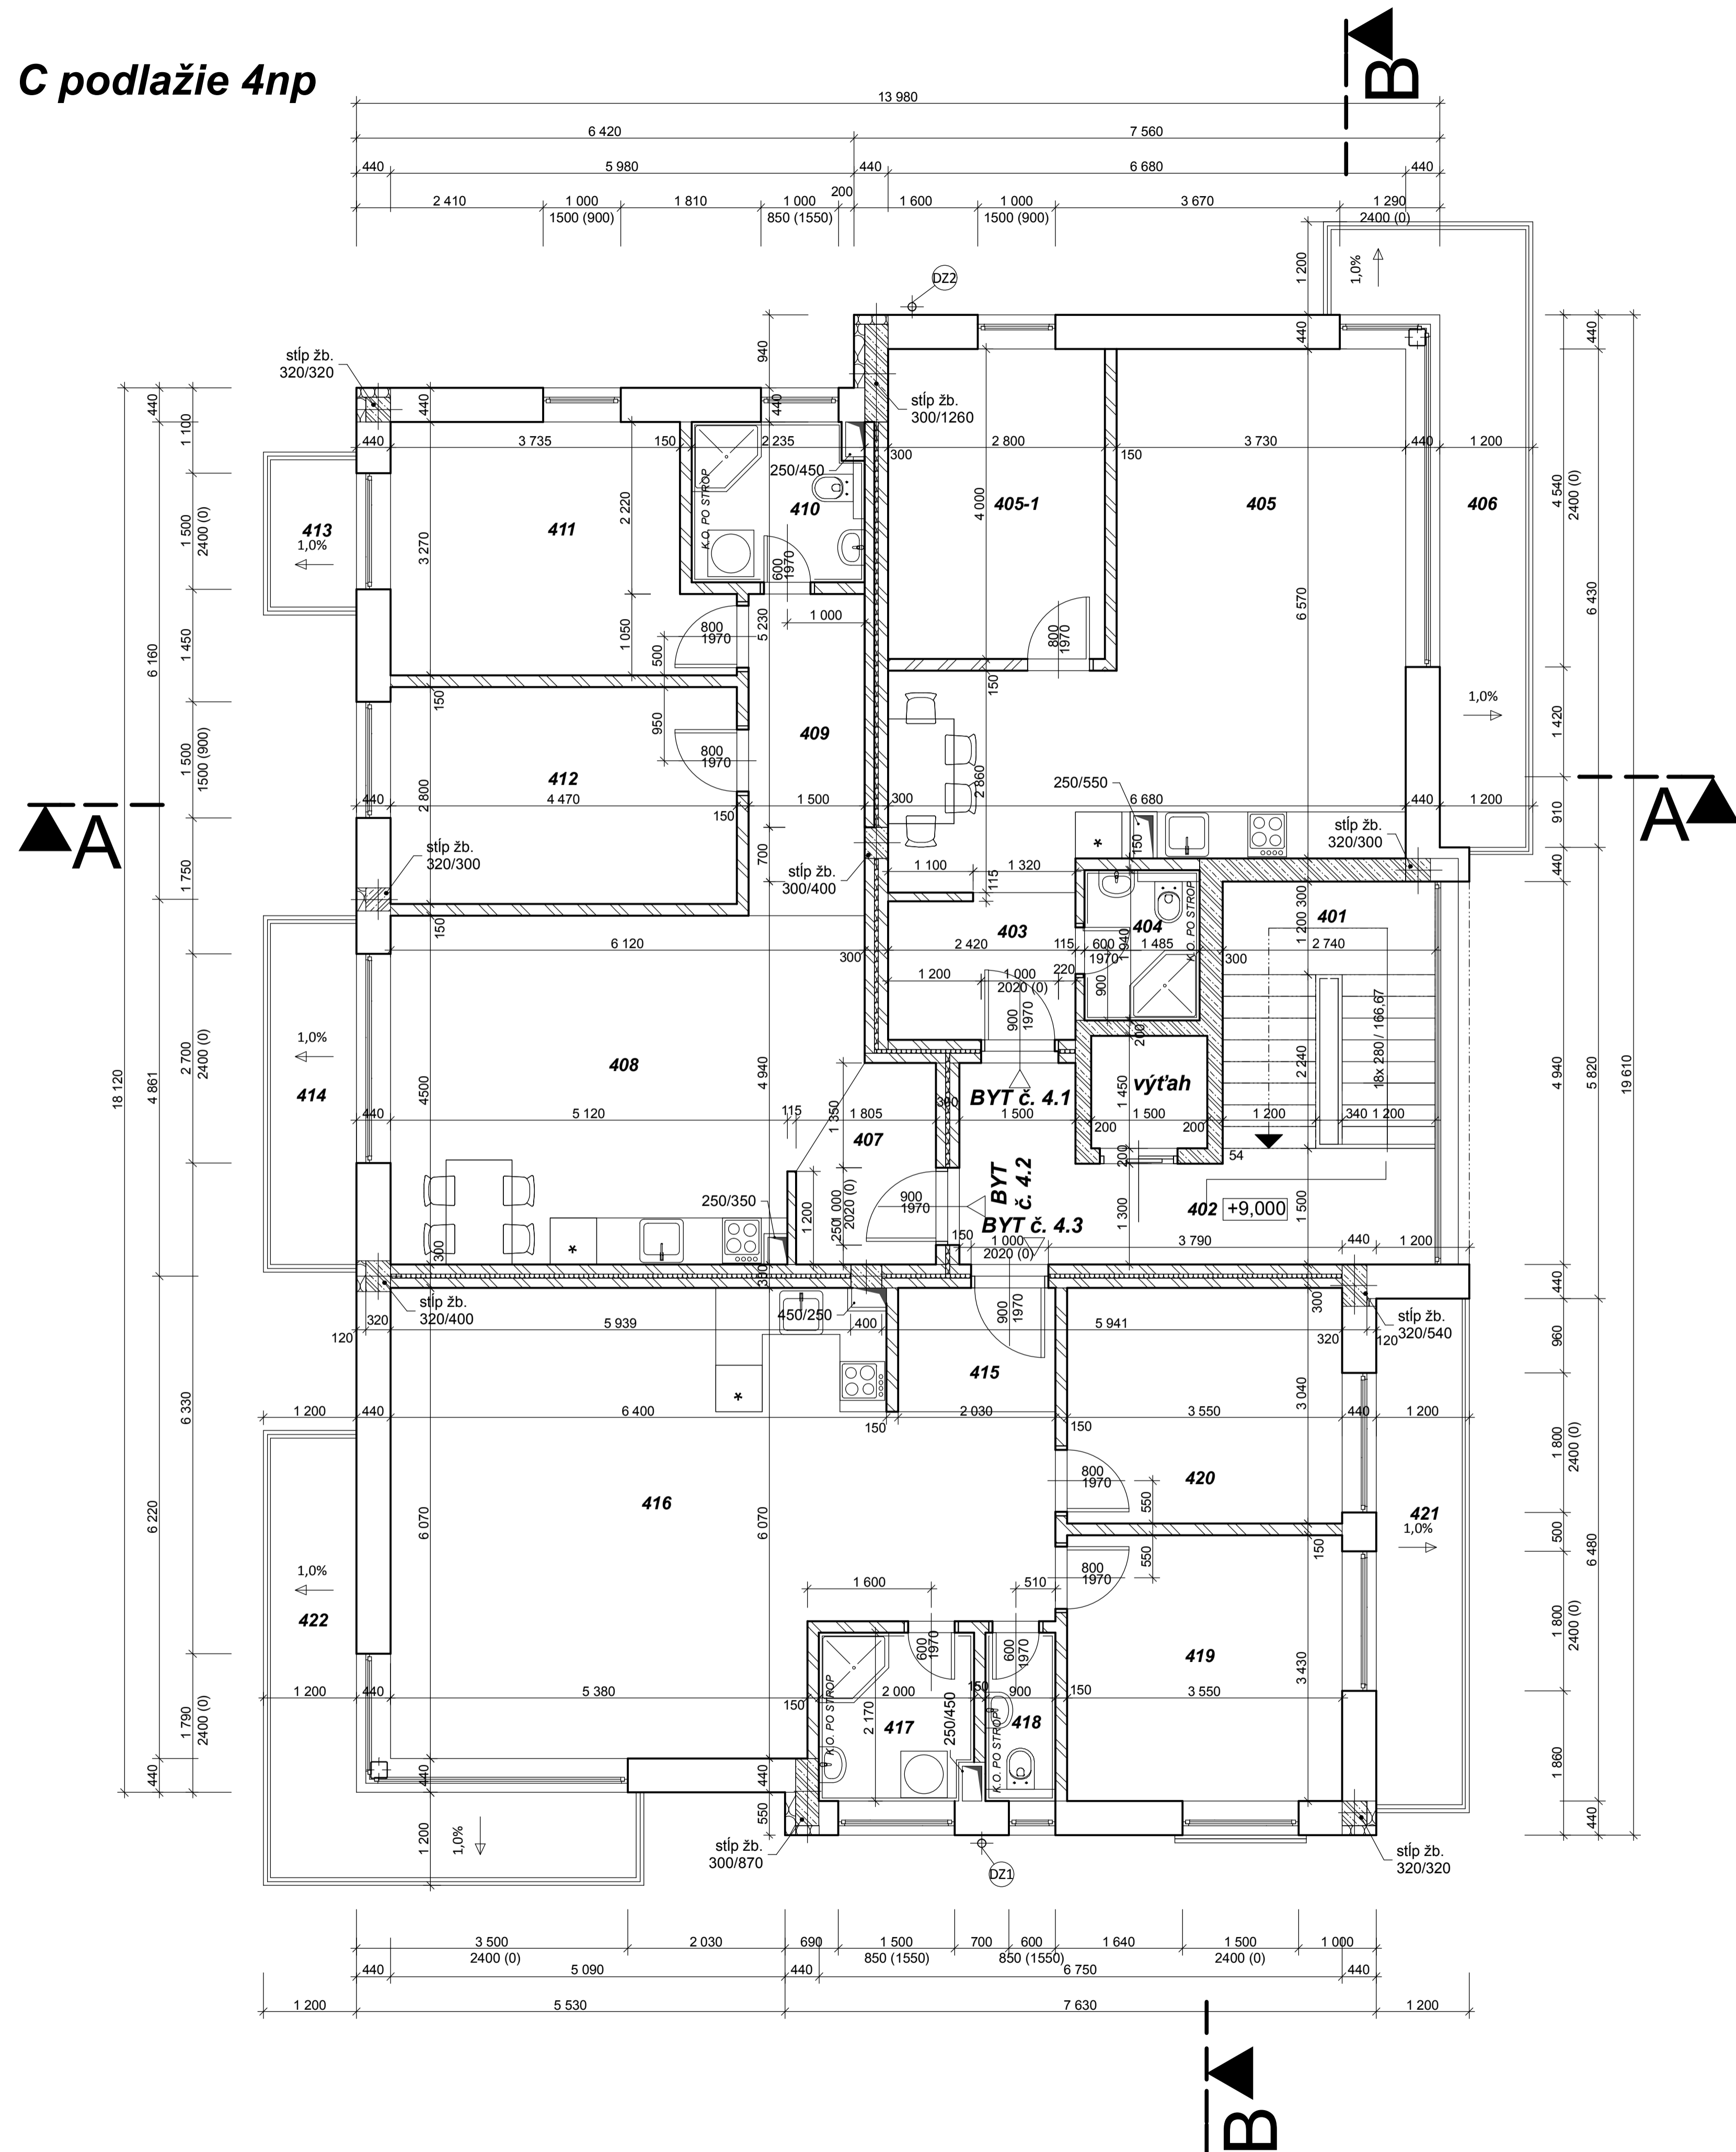


## LEGENDA MIESTNOSTÍ 4.NP

ČÍSLO MIEST.	ÚČEL MIESTNOSTI	PLOCHA (m <sup>2</sup> )	ÚPRAVA POVRCHOV			POZNÁMKA
			PODLAHA	STENA	STROP	
401	SCHODISKO	9,42	keramická dlažba	vápenná omietka hladká	vápenná omietka hladká	keramický sokel
402	CHODBA	10,48	keramický dlažba	vápenná omietka hladká	vápenná omietka hladká	keramický sokel
403	PREDSIEŇ	4,47	keramický dlažba	vápenná omietka hladká	vápenná omietka hladká	keramický sokel
404	KÚPEĽŇA + WC	2,88	keramická dlažba	keramický obklad	vápenná omietka hladká	k.o. po strop
405	OBÝVACIA IZBA S KUCH.	32,50	drevené parkety	vápenná omietka hladká	vápenná omietka hladká	drevená soklová lišta
405-1	IZBA	11,20	drevené parkety	vápenná omietka hladká	vápenná omietka hladká	drevená soklová lišta
406	BALKÓN	10,50	keramická dlažba mrazuvzdorná	silikónová omietka vonkajšia	silikónová omietka vonkajšia	keramický sokel
407	PREDSIEŇ	4,07	drevené parkety	vápenná omietka hladká	vápenná omietka hladká	drevená soklová lišta
408	OBÝVACIA IZBA S KUCH.	25,72	drevené parkety	vápenná omietka hladká	vápenná omietka hladká	drevená soklová lišta
409	CHODBA	6,22	drevené parkety	vápenná omietka hladká	vápenná omietka hladká	drevená soklová lišta
410	KÚPEĽŇA + WC	4,62	keramická dlažba	keramický obklad	vápenná omietka hladká	k.o. po strop
411	IZBA	12,98	drevené parkety	vápenná omietka hladká	vápenná omietka hladká	drevená soklová lišta
412	IZBA	12,51	drevené parkety	vápenná omietka hladká	vápenná omietka hladká	drevená soklová lišta
413	BALKÓN	2,10	keramická dlažba mrazuvzdorná	silikónová omietka vonkajšia	silikónová omietka vonkajšia	keramický sokel
414	BALKÓN	4,88	keramická dlažba mrazuvzdorná	silikónová omietka vonkajšia	silikónová omietka vonkajšia	keramický sokel
415	PREDSIEŇ	3,24	keramická dlažba	vápenná omietka hladká	vápenná omietka hladká	keramický sokel
416	OBÝVACIA IZBA S KUCH.	42,92	drevené parkety	vápenná omietka hladká	vápenná omietka hladká	drevená soklová lišta
417	KÚPEĽŇA	4,36	keramická dlažba	keramický obklad	vápenná omietka hladká	k.o. po strop
418	WC	1,95	keramická dlažba	keramický obklad	vápenná omietka hladká	k.o. po strop
419	IZBA	12,17	drevené parkety	vápenná omietka hladká	vápenná omietka hladká	drevená soklová lišta
420	IZBA	10,79	drevené parkety	vápenná omietka hladká	vápenná omietka hladká	drevená soklová lišta
421	BALKÓN	7,25	keramická dlažba mrazuvzdorná	silikónová omietka vonkajšia	silikónová omietka vonkajšia	keramický sokel
422	BALKÓN	10,26	keramická dlažba mrazuvzdorná	silikónová omietka vonkajšia	silikónová omietka vonkajšia	keramický sokel

## LEGENDA MATERIÁLOV

- Obvodové múrivo hr. 440 mm z tehál Porotherm 44 T Profi
- Výťahová šachta zo železobetónu hr. 200mm
- Priečkové múrivo 2x hr.115 mm z tehál POROTHERM 11,5 Profi + 50mm minerálna zvuková izolácia.
- Priečkové múrivo hr.150 mm z tehál POROTHERM 14 Profi rozm./ 500x140x249 / na lepiacu maltu Porotherm Profi.
- Priečkové múrivo hr.115 mm z tehál POROTHERM 11,5 Profi rozm. / 500x115x249 / na lepiacu maltu Porotherm Profi.

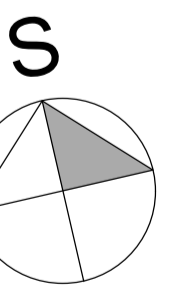

VED. PROJEKTANT	Ing. Bruno BOROŠ		
VYPRACOVAL	Ing. M. OLEJÁR		
ZODP. PROJEKTANT	Ing. Bruno BOROŠ		
INVESTOR	SLOVDACH s.r.o., Stará Ľubovňa		
STAVBA:	<b>Bytový dom C</b>	FORMÁT	A1
		DÁTUM	03 - 2019
		STUPEŇ	SP
OBJEKT: SO 03 - Bytový dom C		ARCH.ČÍSLO	
OBSAH:	<b>Pódorys 4.NP</b>	MIERKA	č.v. <b>04</b>
		1: 50	